

дизайн - проект

комплект чертежей и визуализаций



archido.art

@archido_design


+380664481285 tel/telegram

+79788144868 whatsapp

г.Киев

N	ЭКСПЛИКАЦИЯ ЧЕРТЕЖЕЙ
1.	план обмерочный
2.	план демонтажа перегородок
3.	план монтажа новых перегородок
4.	план эргономики
5.	план эргономики + освещение
6.	освещение
7.	схема привязки выключателей
8.	эо (розетки)
9.	план водоснабжения
10.	схема отопления и вентиляции
11.	план потолков
12.	схема покрытий
13.	визуализации


	Визуализации помещений

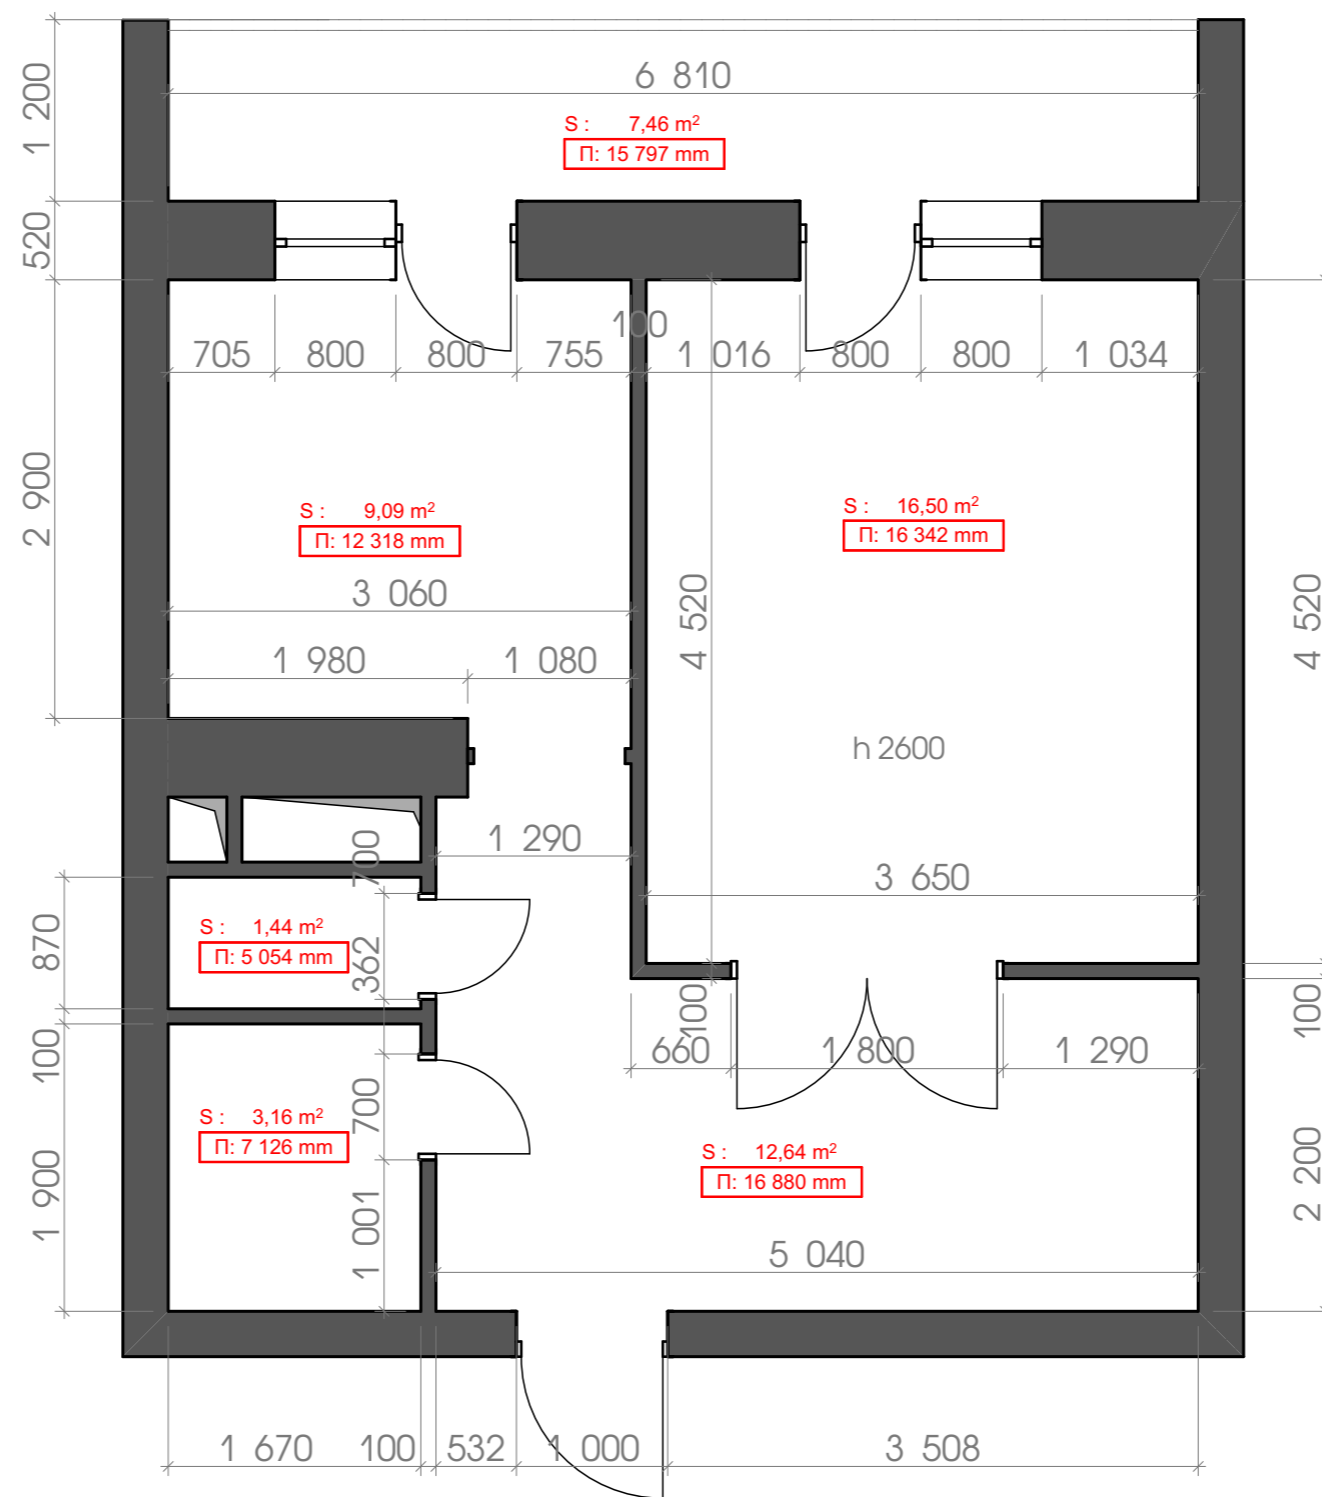

Общая площадь
 42 м² + 7 м² балкон

Общий периметр
 73 м


Комплект чертежей	план обмерочный	ЛИСТ	АРХИΔО
		1	

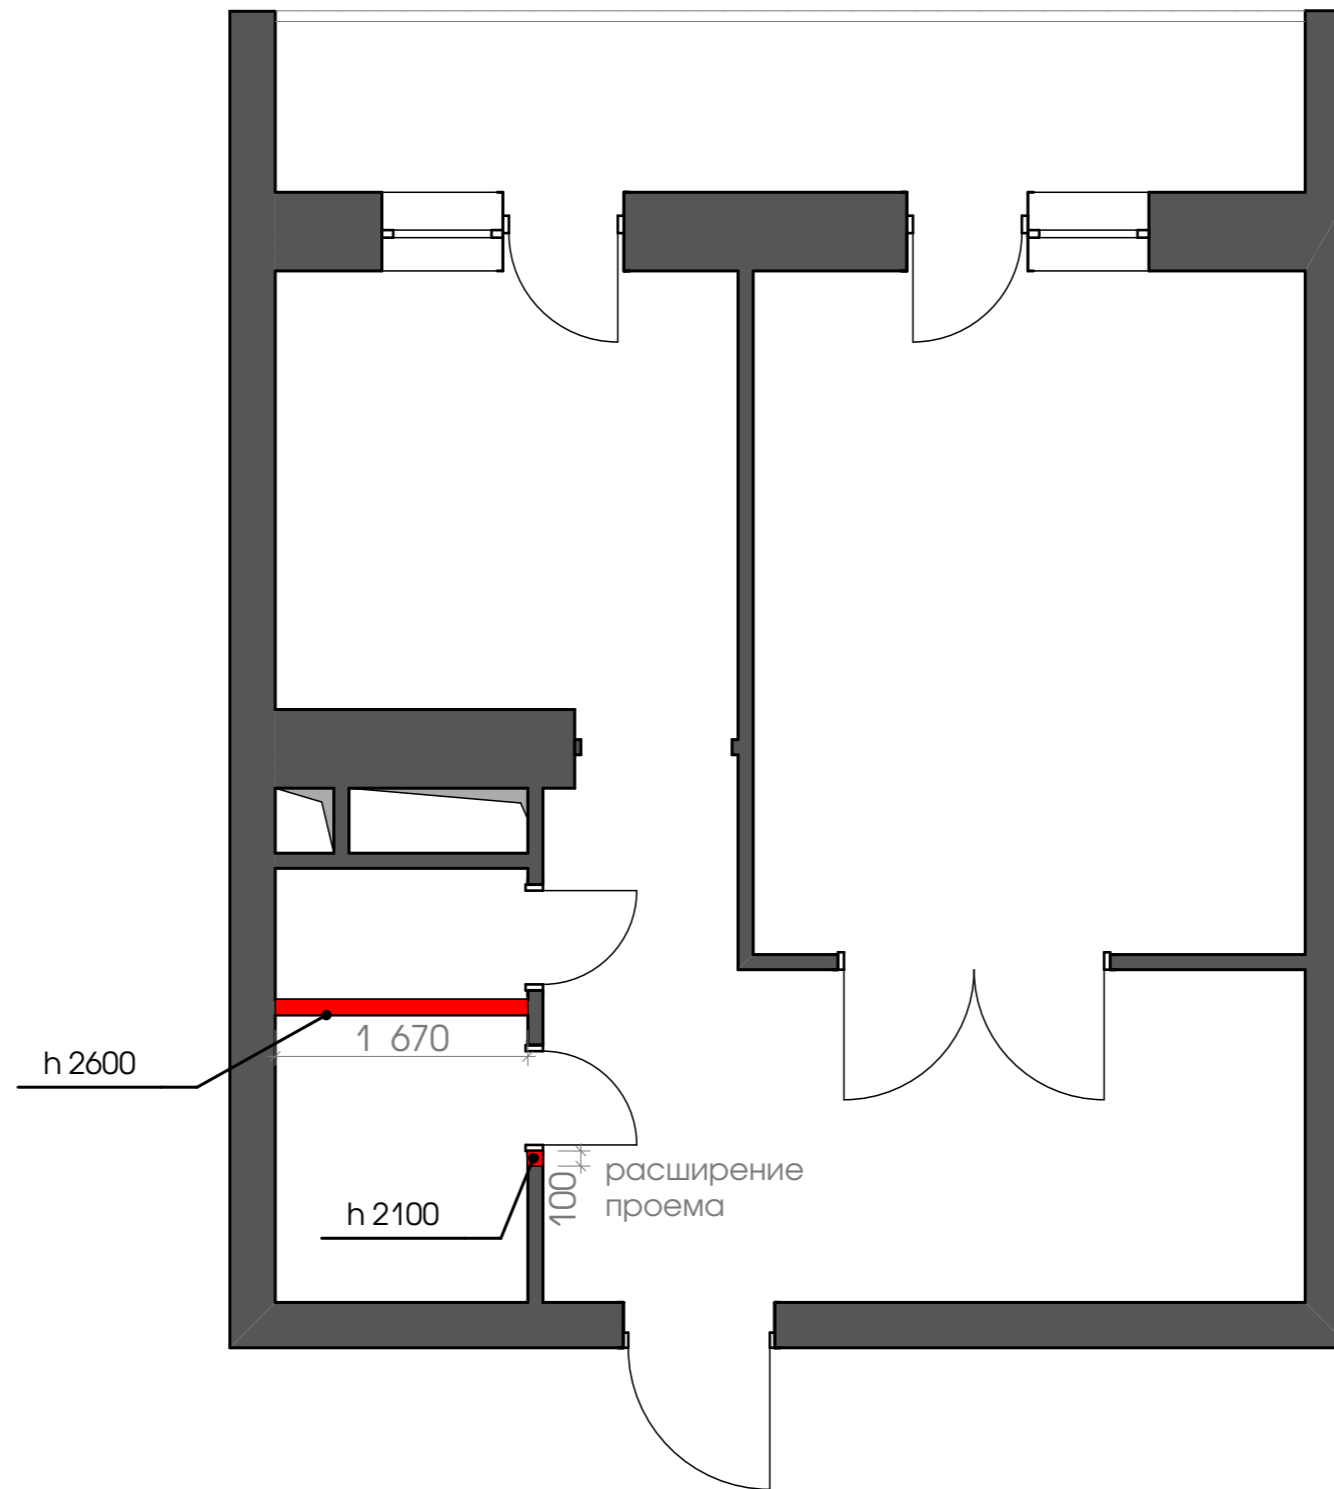

ЭКСПЛИКАЦИЯ

■ ДЕМОНТАЖ СТЕН


Комплект чертежей	ПЛАН ДЕМОНТАЖА	ЛИСТ	АРХИДО
		2	

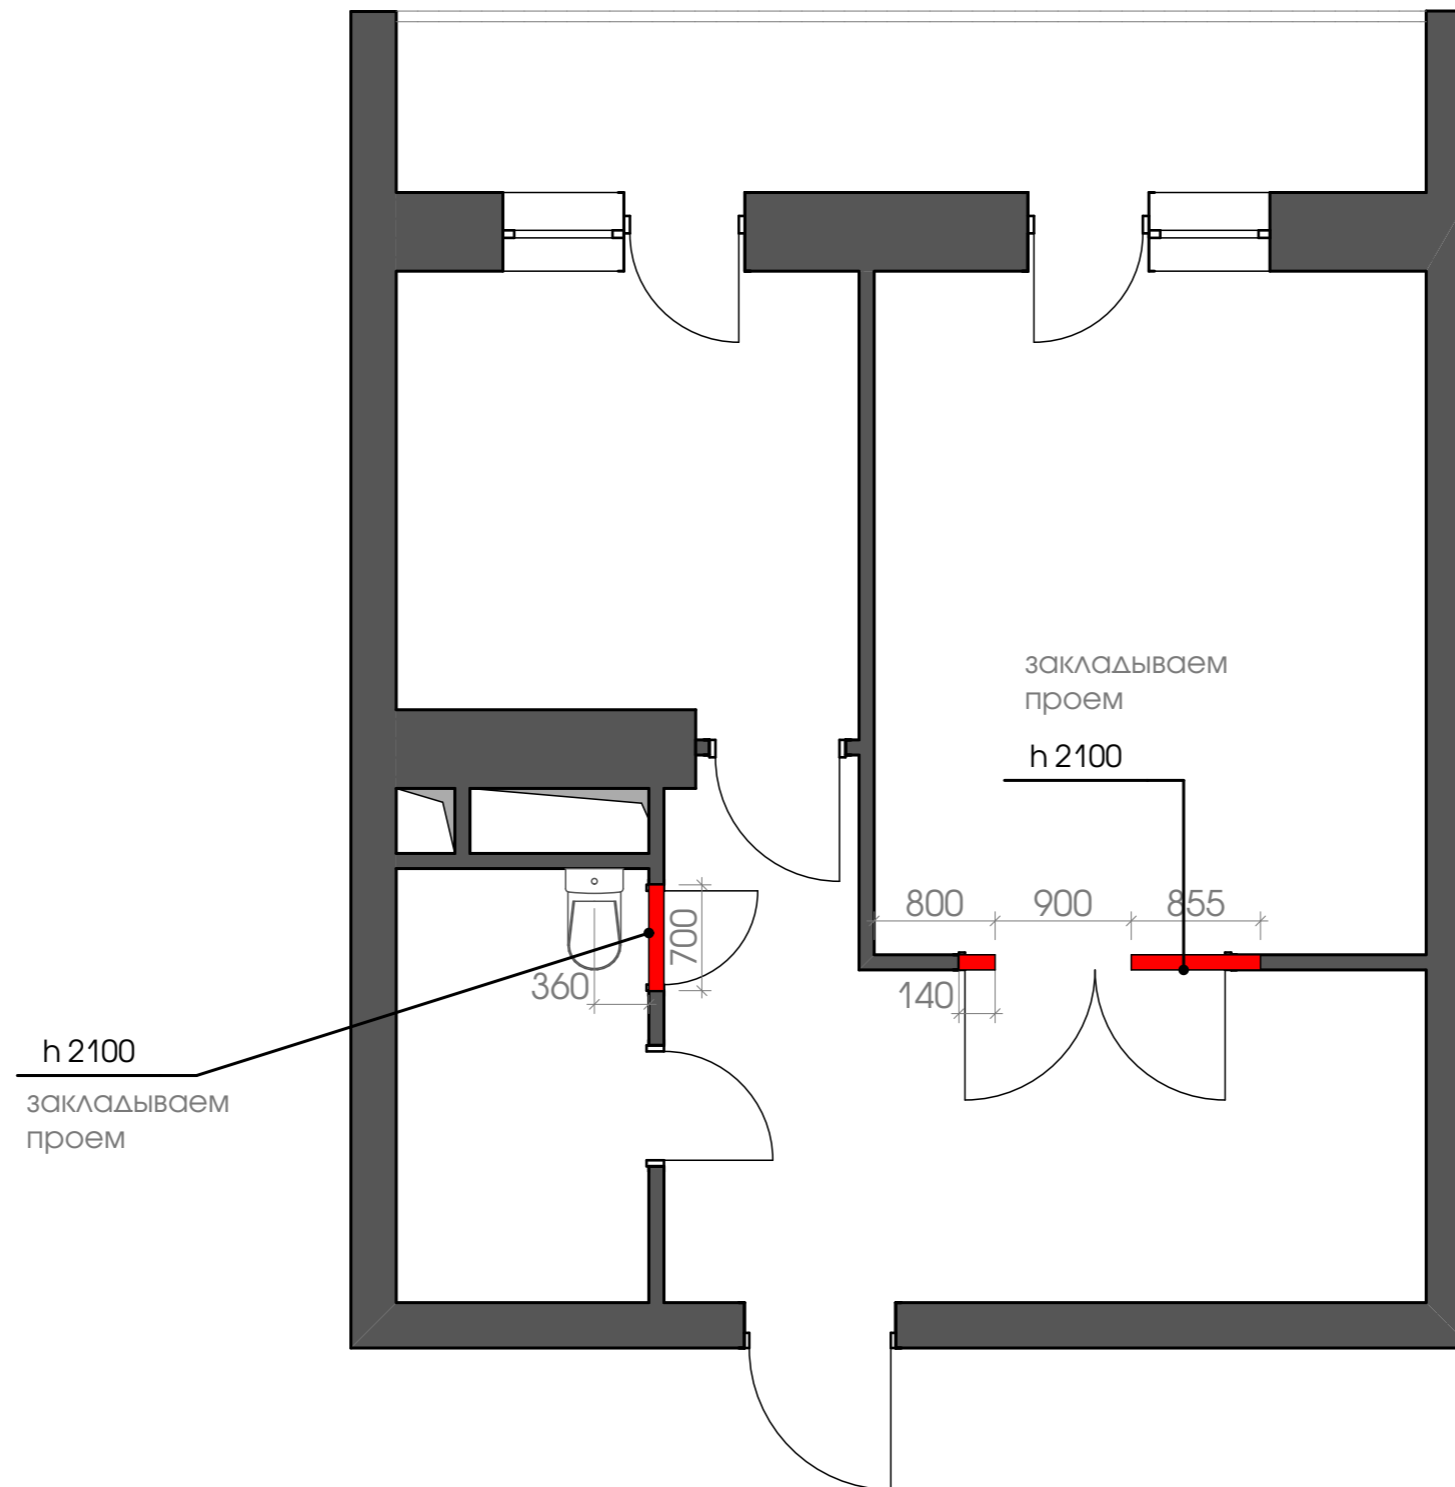


ЭКСПЛИКАЦИЯ

■ новые межкомнатные перегородки


Комплект чертежей	ПЛАН МОНТАЖА	ЛИСТ	АРХИДО
		3	

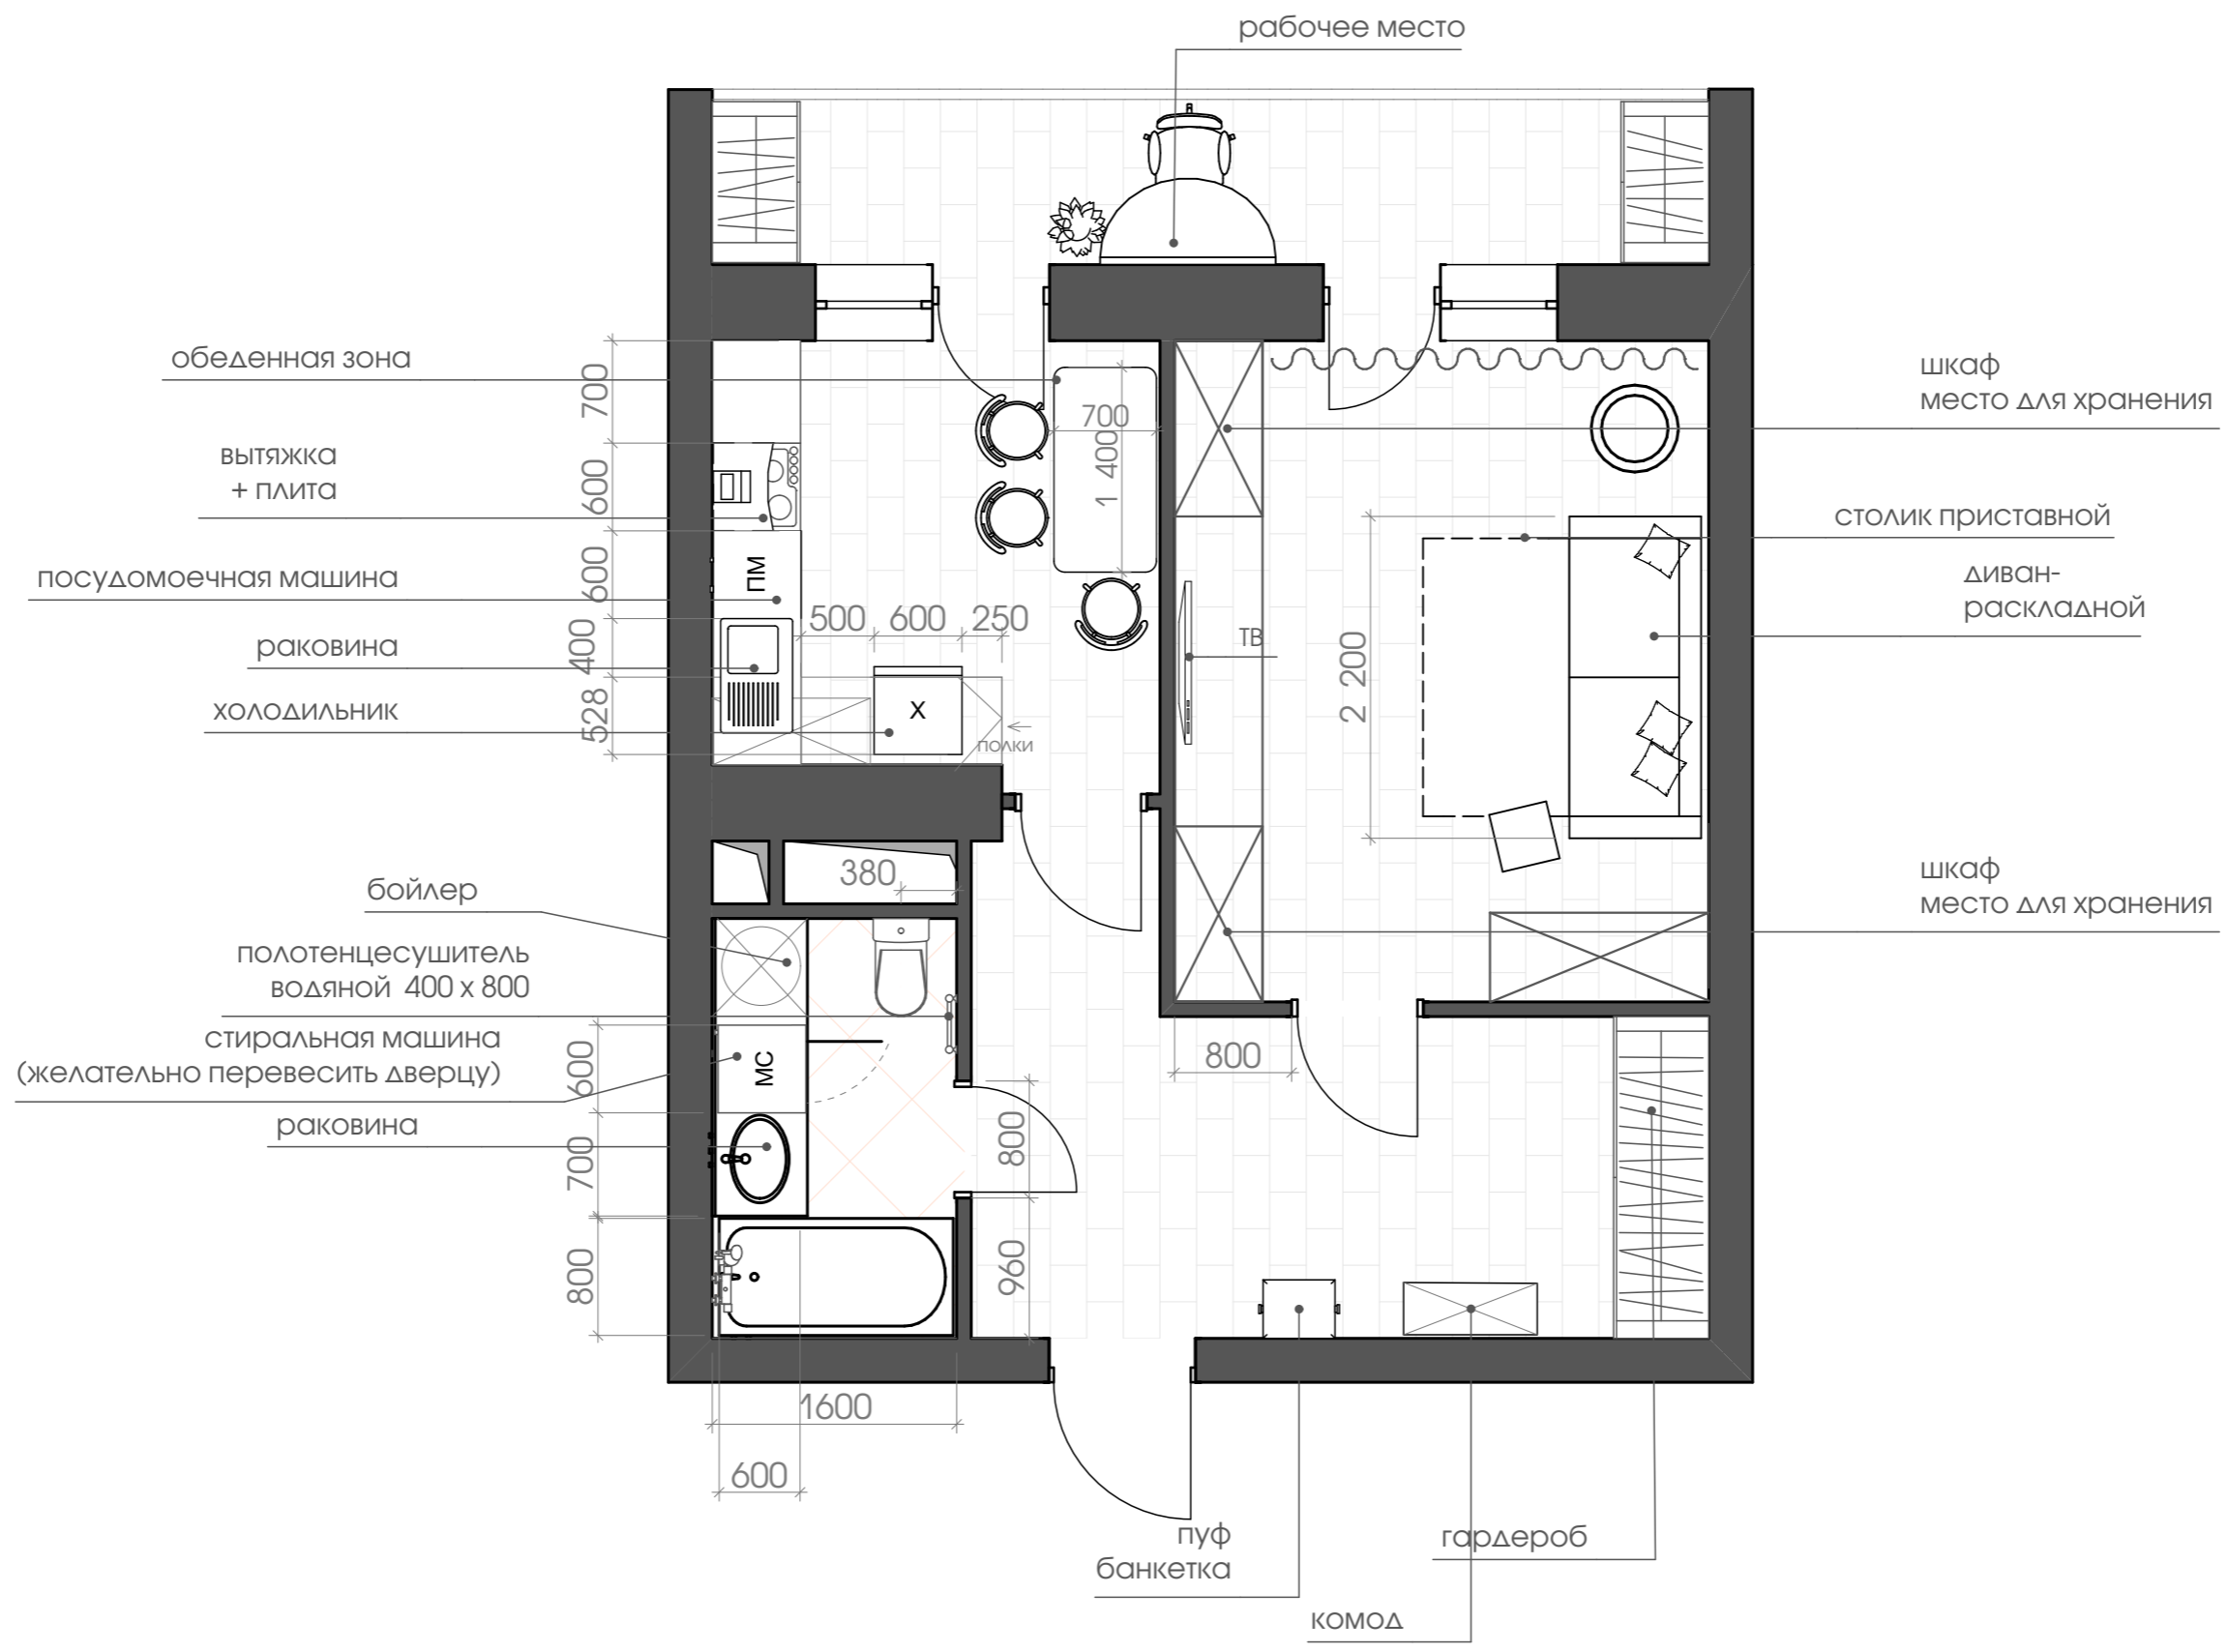

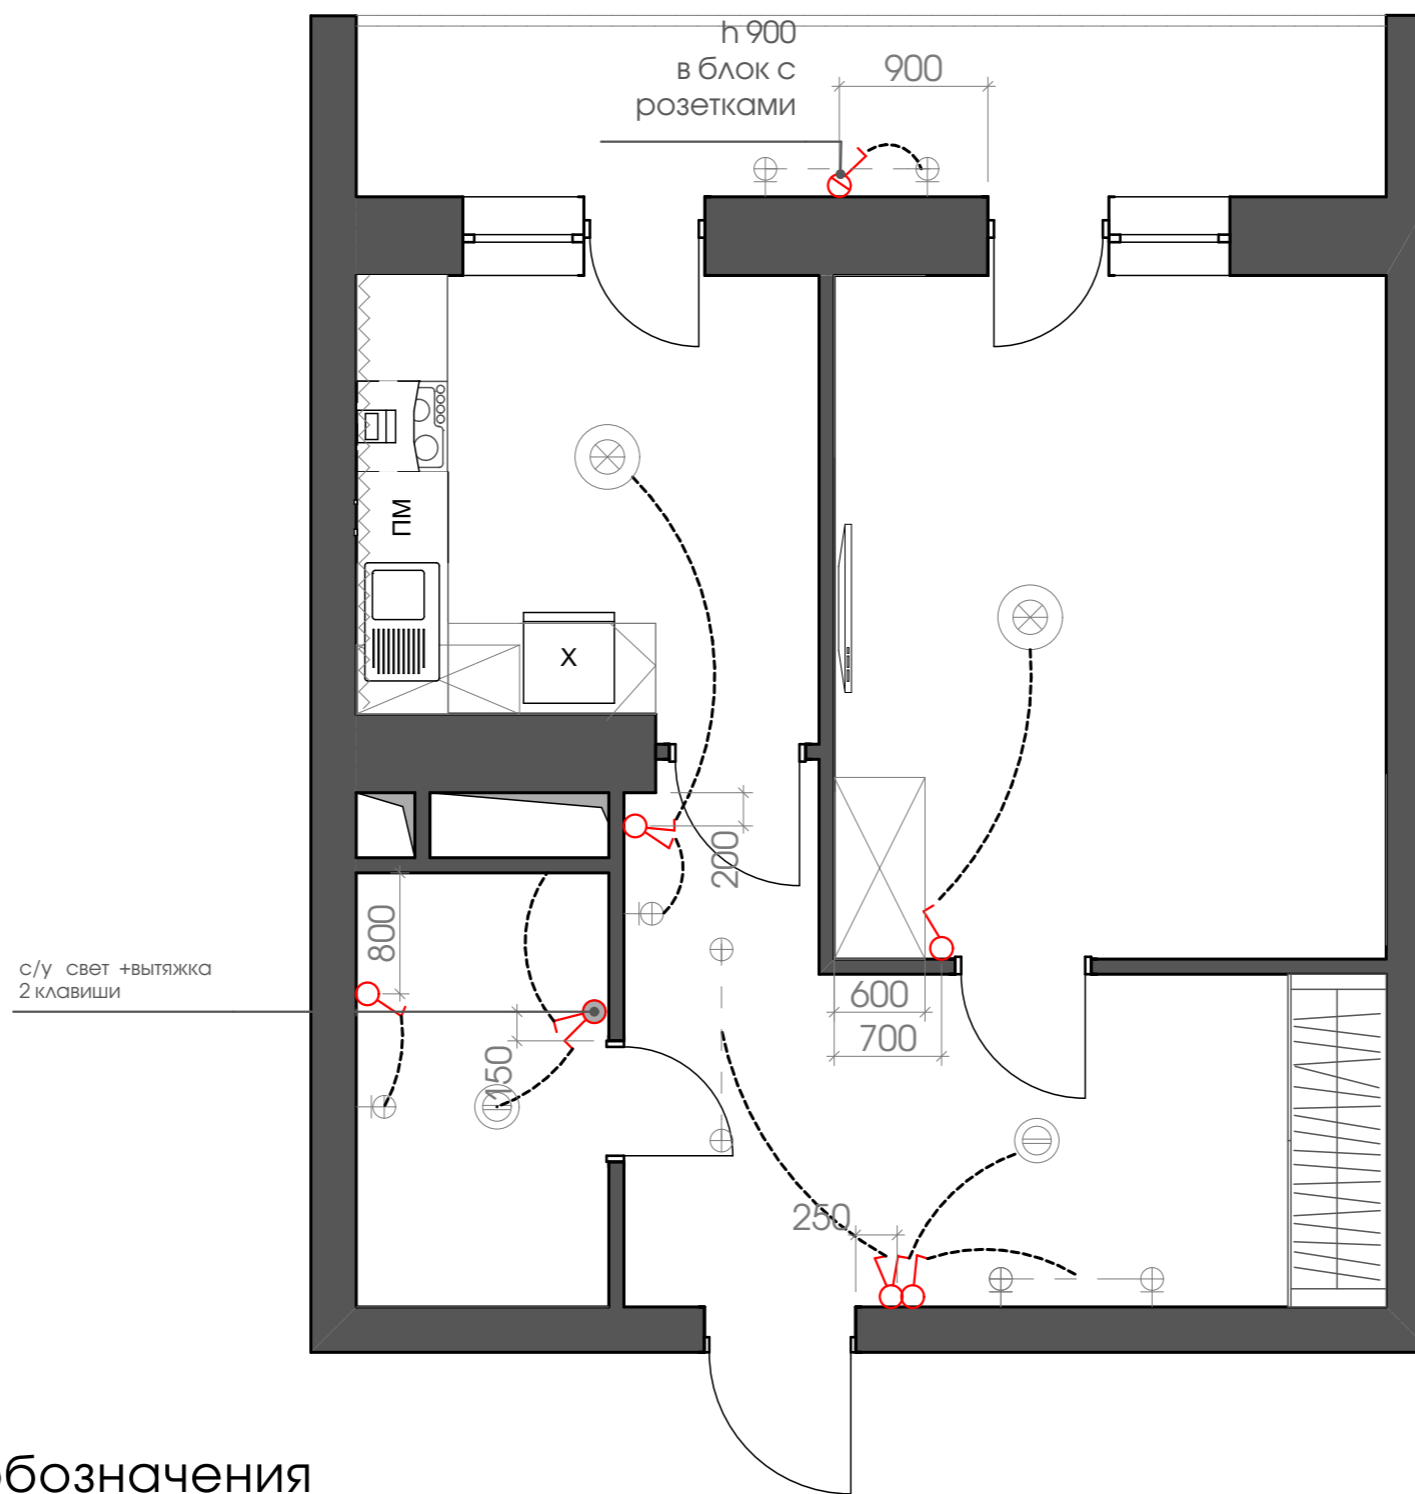

Условные обозначения

- | | | | |
|-------------------------|---------------------------|---|---|
| ⊕ - Точечный светильник | ⊙ - Светильник напольный | ⌚ - Выключатель 1-клавишный h 900 | ⌚ - Выключатель 2х-клавишный h 900 |
| ⊕ - бра | ⊖ - Светильник потолочный | ⌚ - Выключатель 1-клавишный проходной h 900 | ⌚ - Выключатель принудительной вентиляции 1-клавишный h 900 |
| ⊗ - Люстра | ⊕ - Светильник подвесной | | |
| ~~~~ - led | | | ЩР - Счетчик электрический |
- Все выключатели, кроме указанных на схеме установить на отметке 0.900

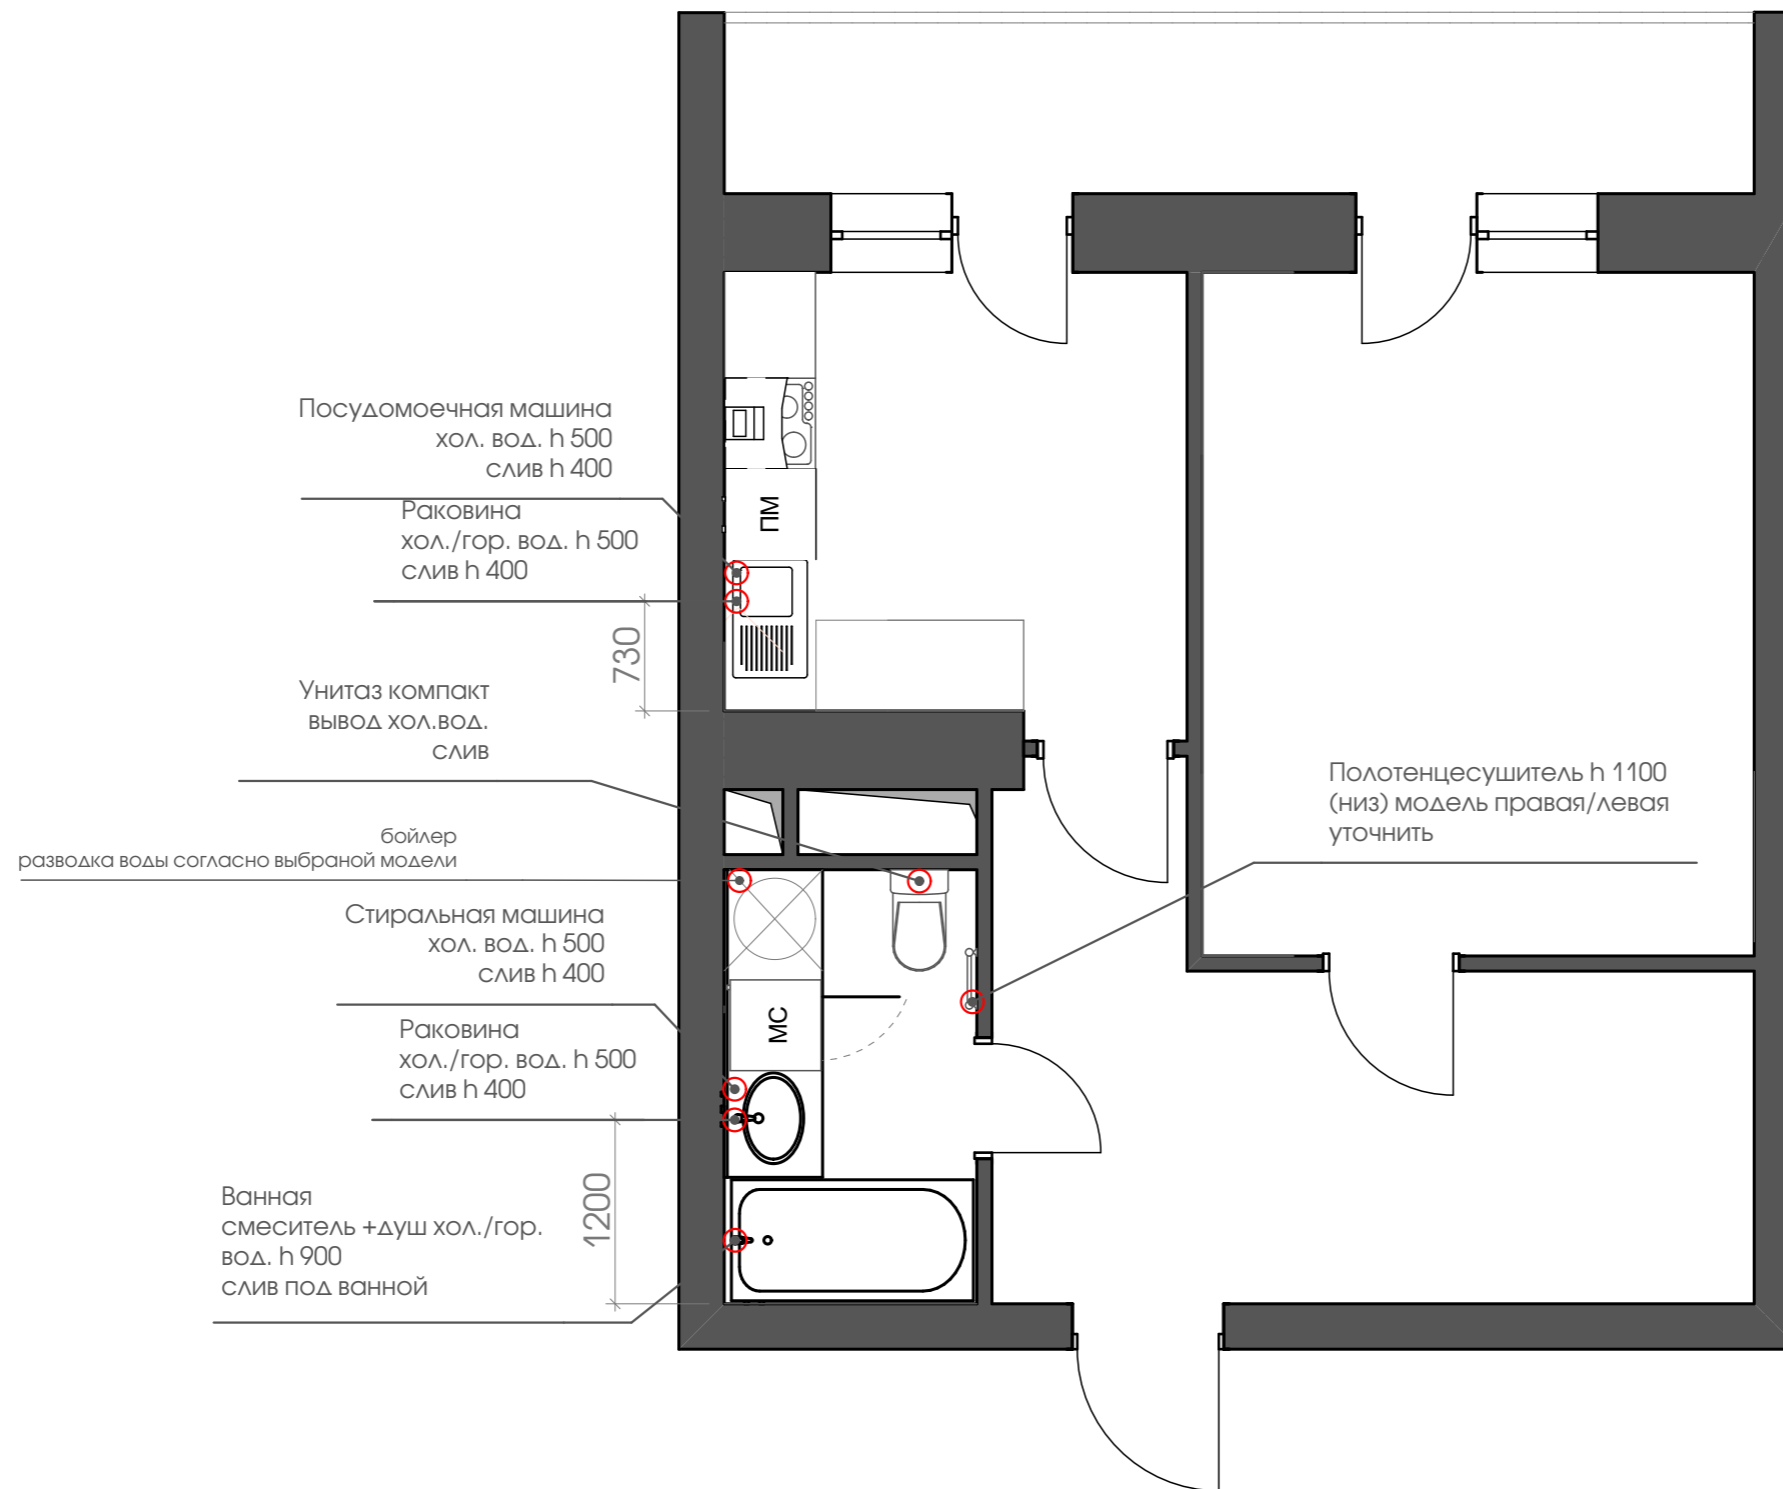


Комплект чертежей

водоснабжение и канализация




ЛИСТ

8

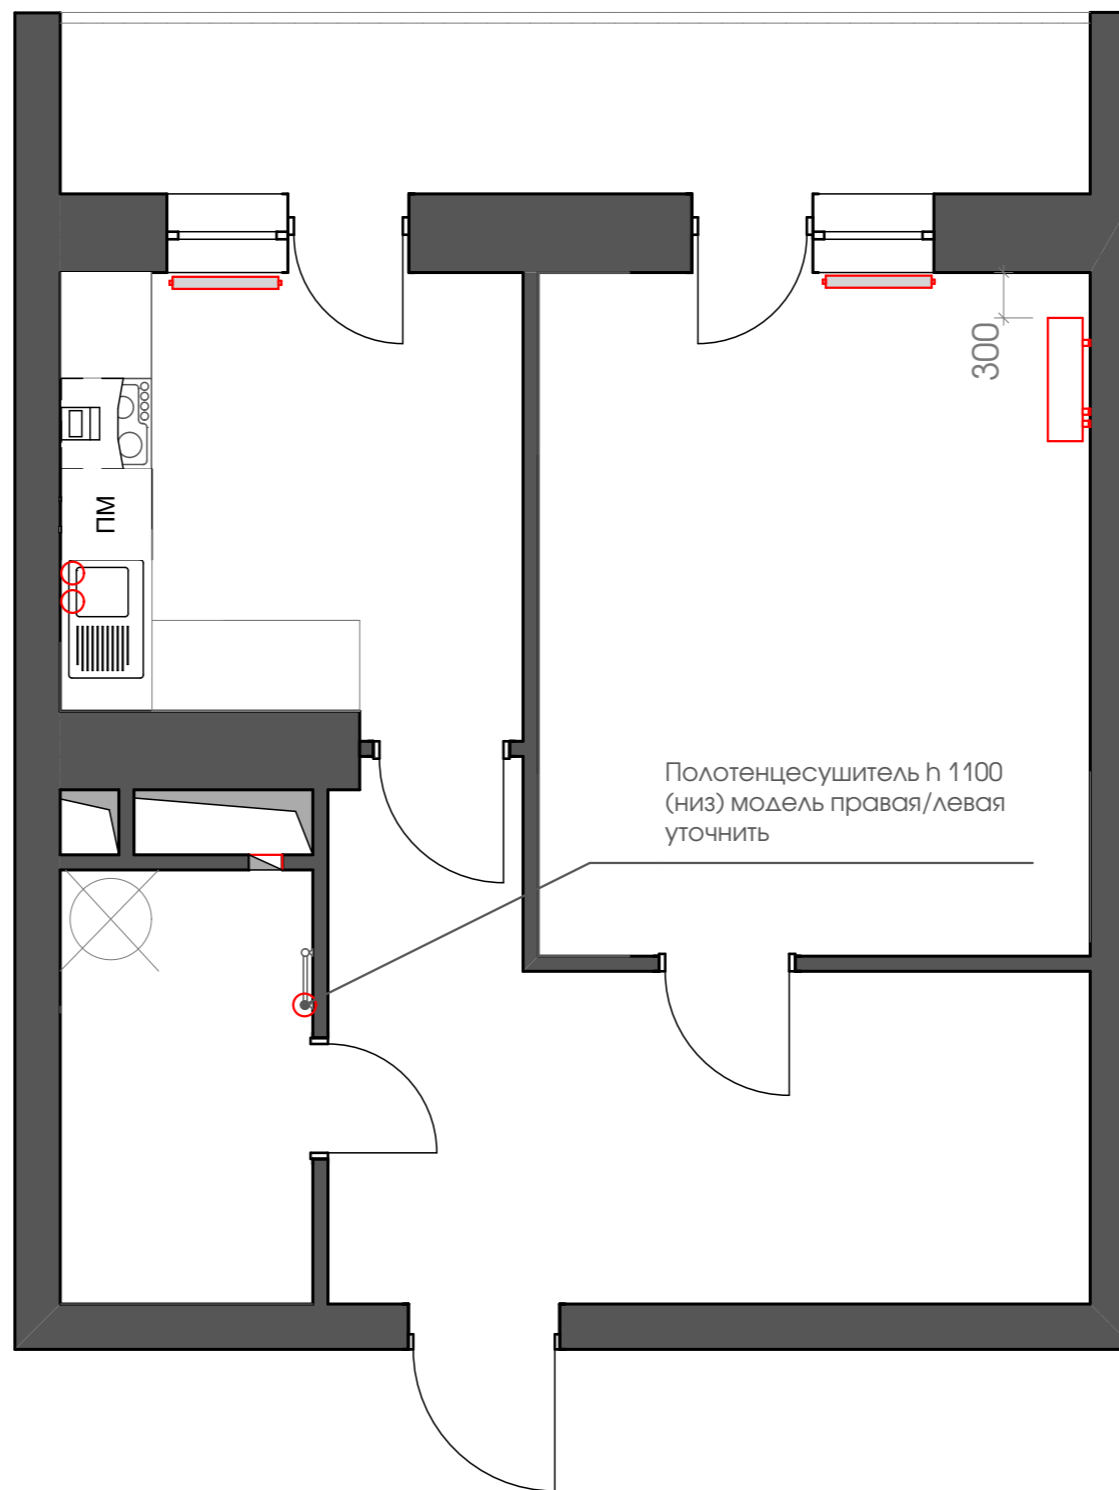
АРХИΔO



Условные обозначения

-  - Радиатор отопления
-  - Принудительная вентиляция
-  Кондиционер

Комплект чертежей	Отопление и вентиляция	ЛИСТ	АРХИΔO
		9	


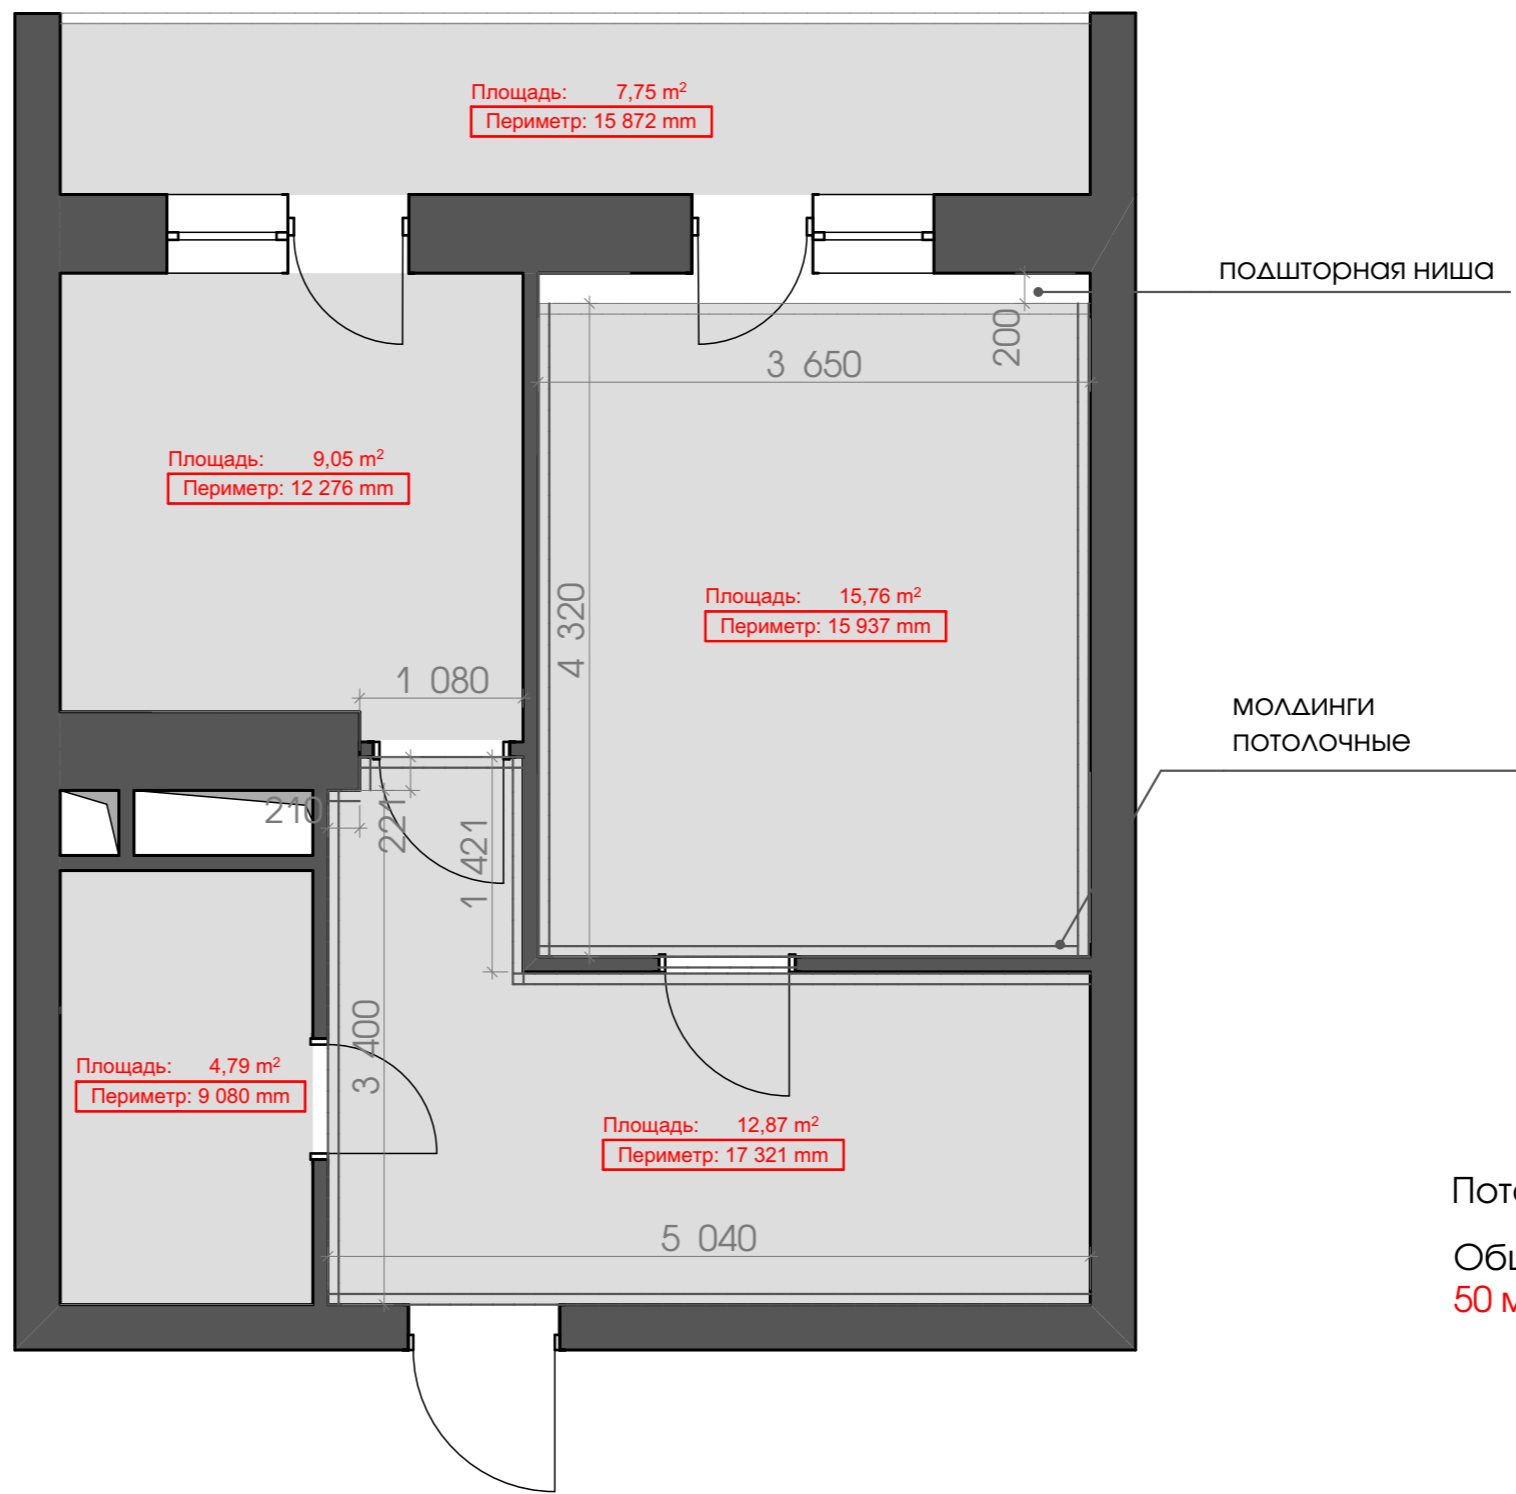


Комплект чертежей


ПЛАН ПОТОЛКОВ

ЛИСТ
10



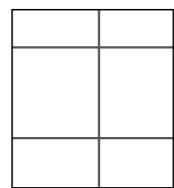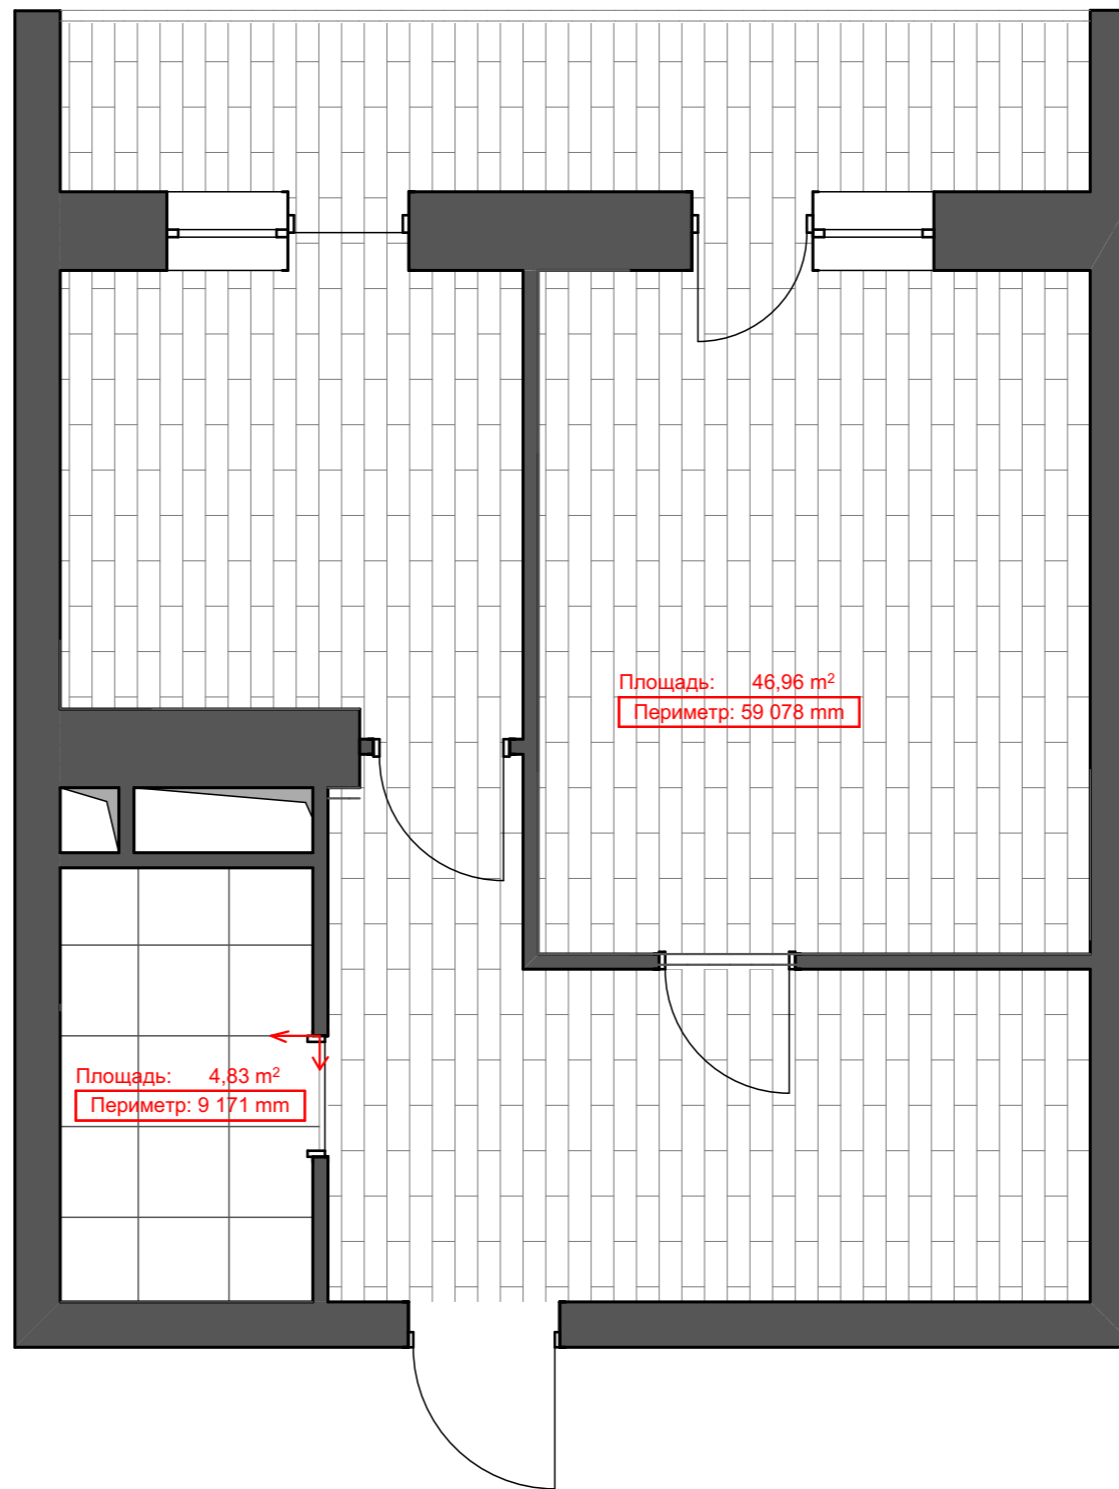


Керамогранит
обрезной 600x600

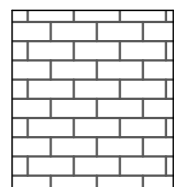


Паркетная доска

Плинтус устанавливается
после корпусной мебели!


Комплект чертежей	ПЛАН НАПОЛЬНОГО ПОКРЫТИЯ	ЛИСТ	АРХИΔO
		11	

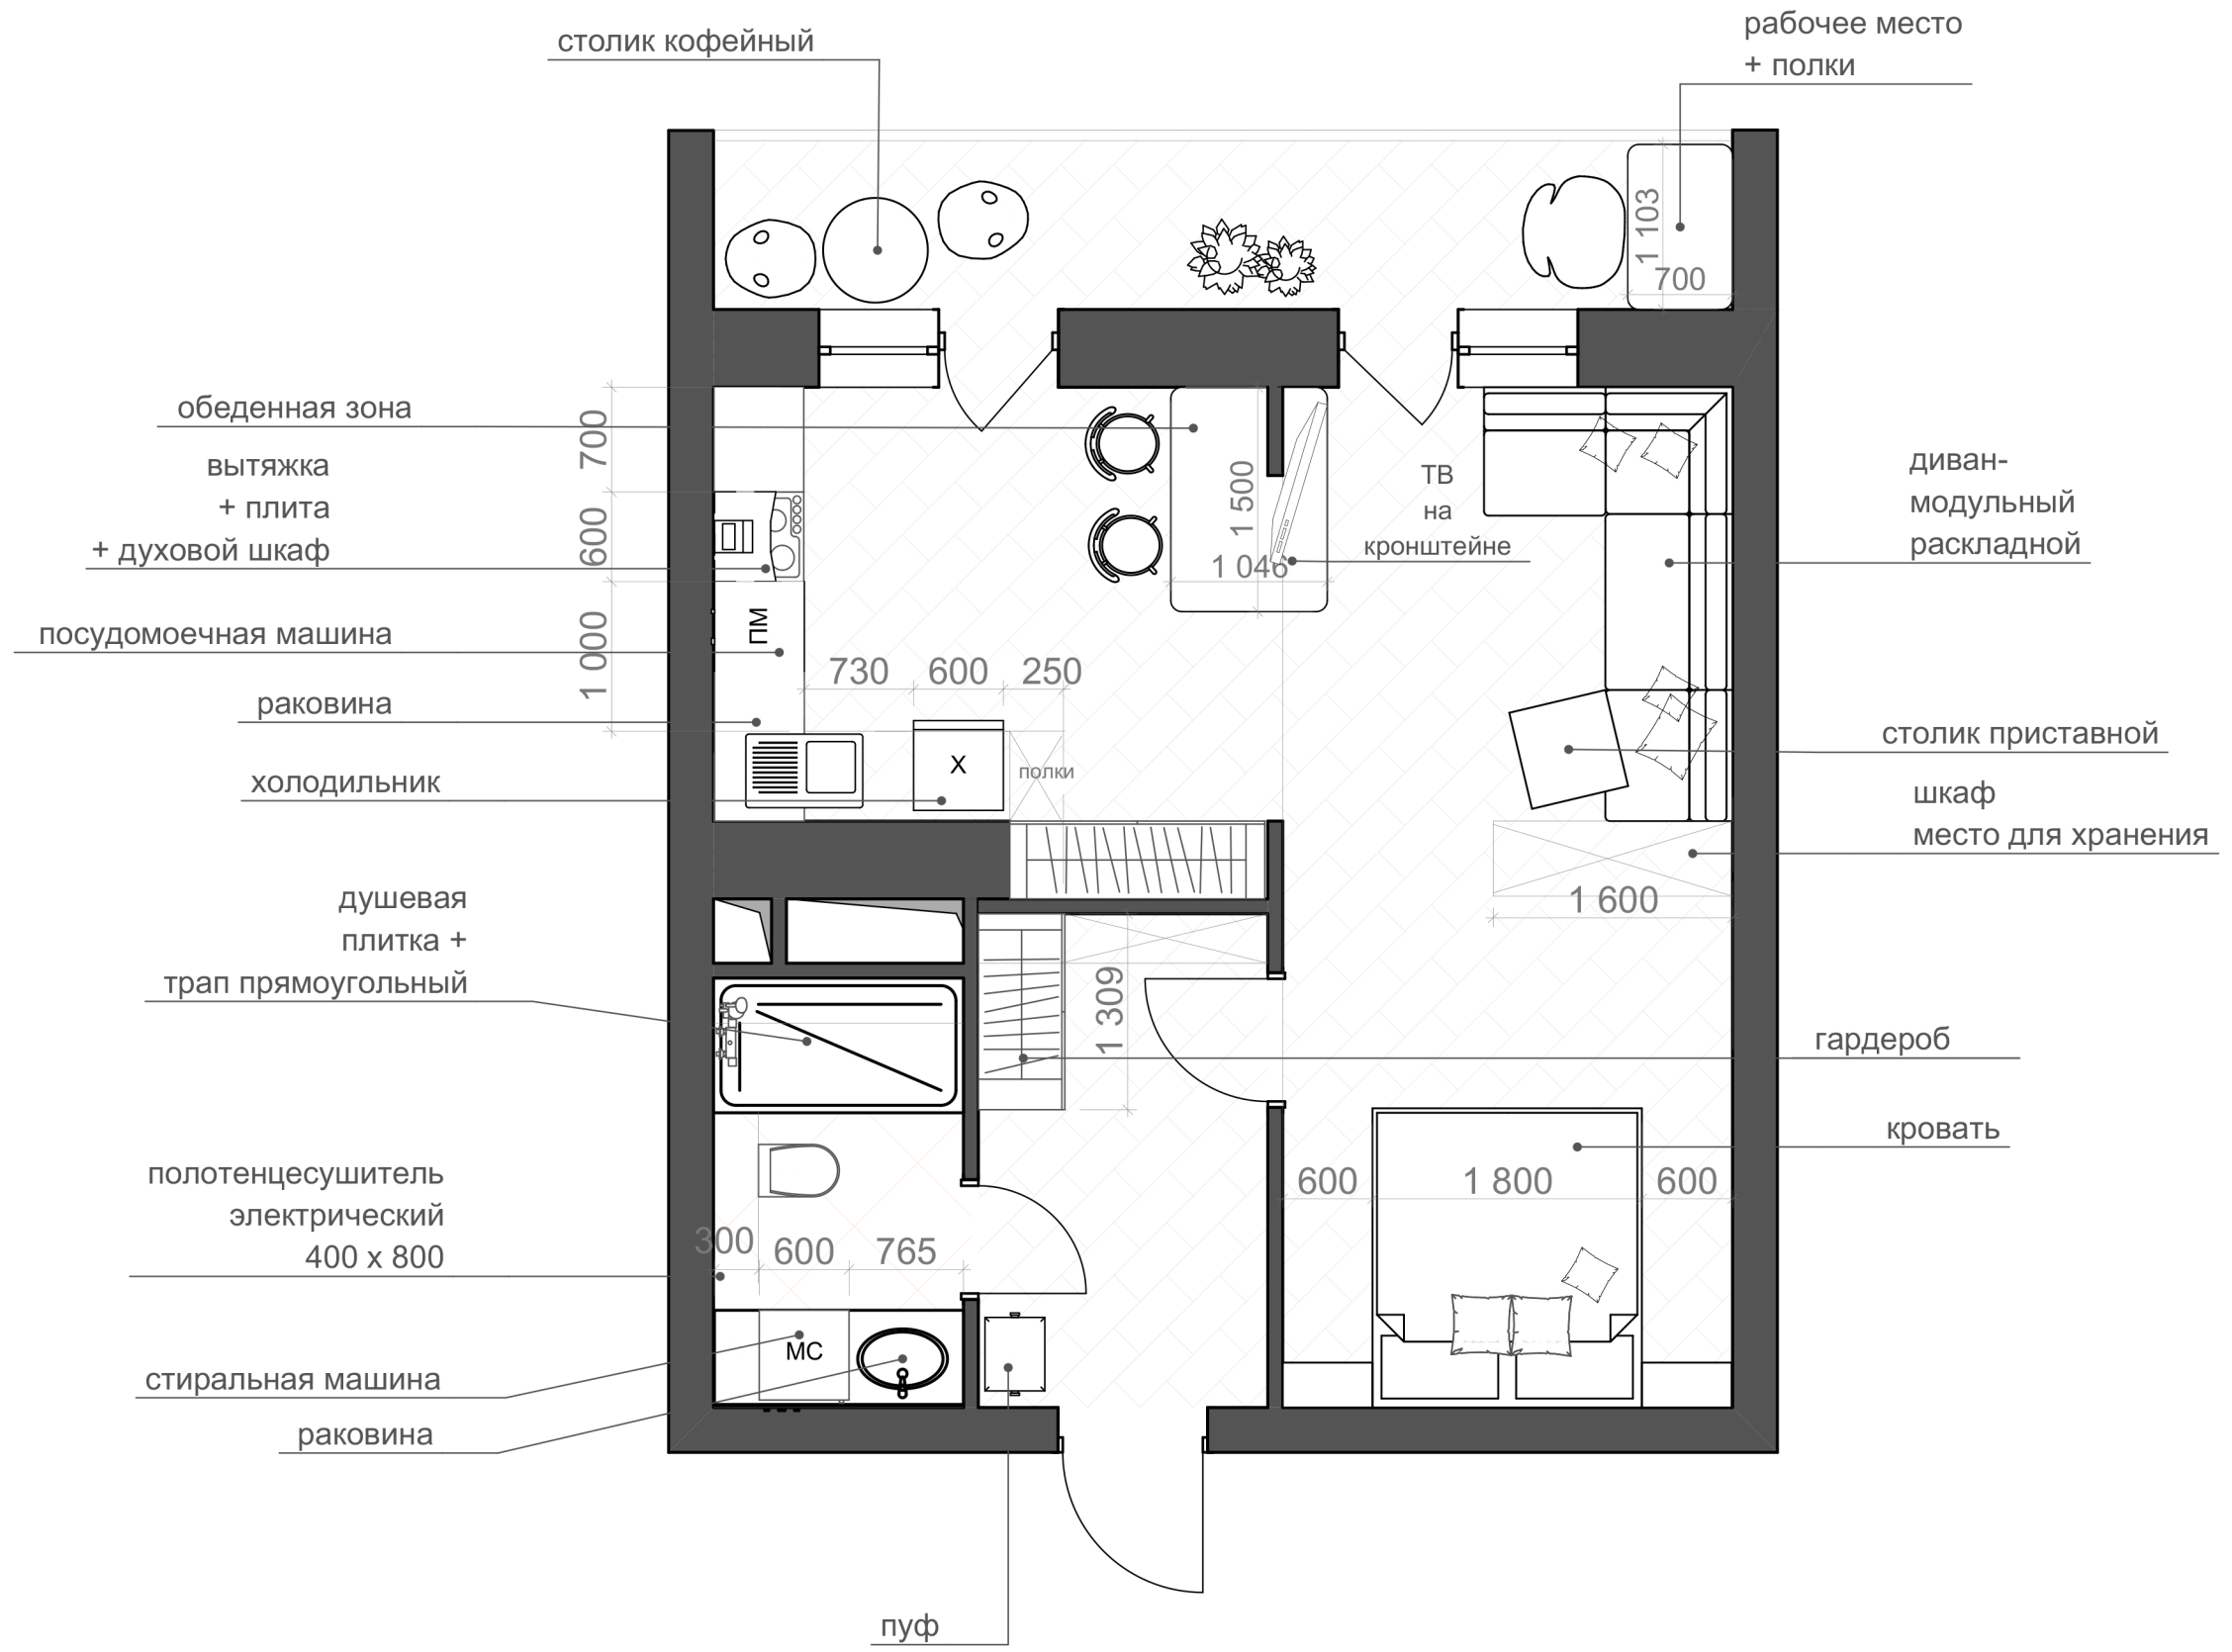

Комплект чертежей	План эргономики 3 вариант	ЛИСТ	
		4	

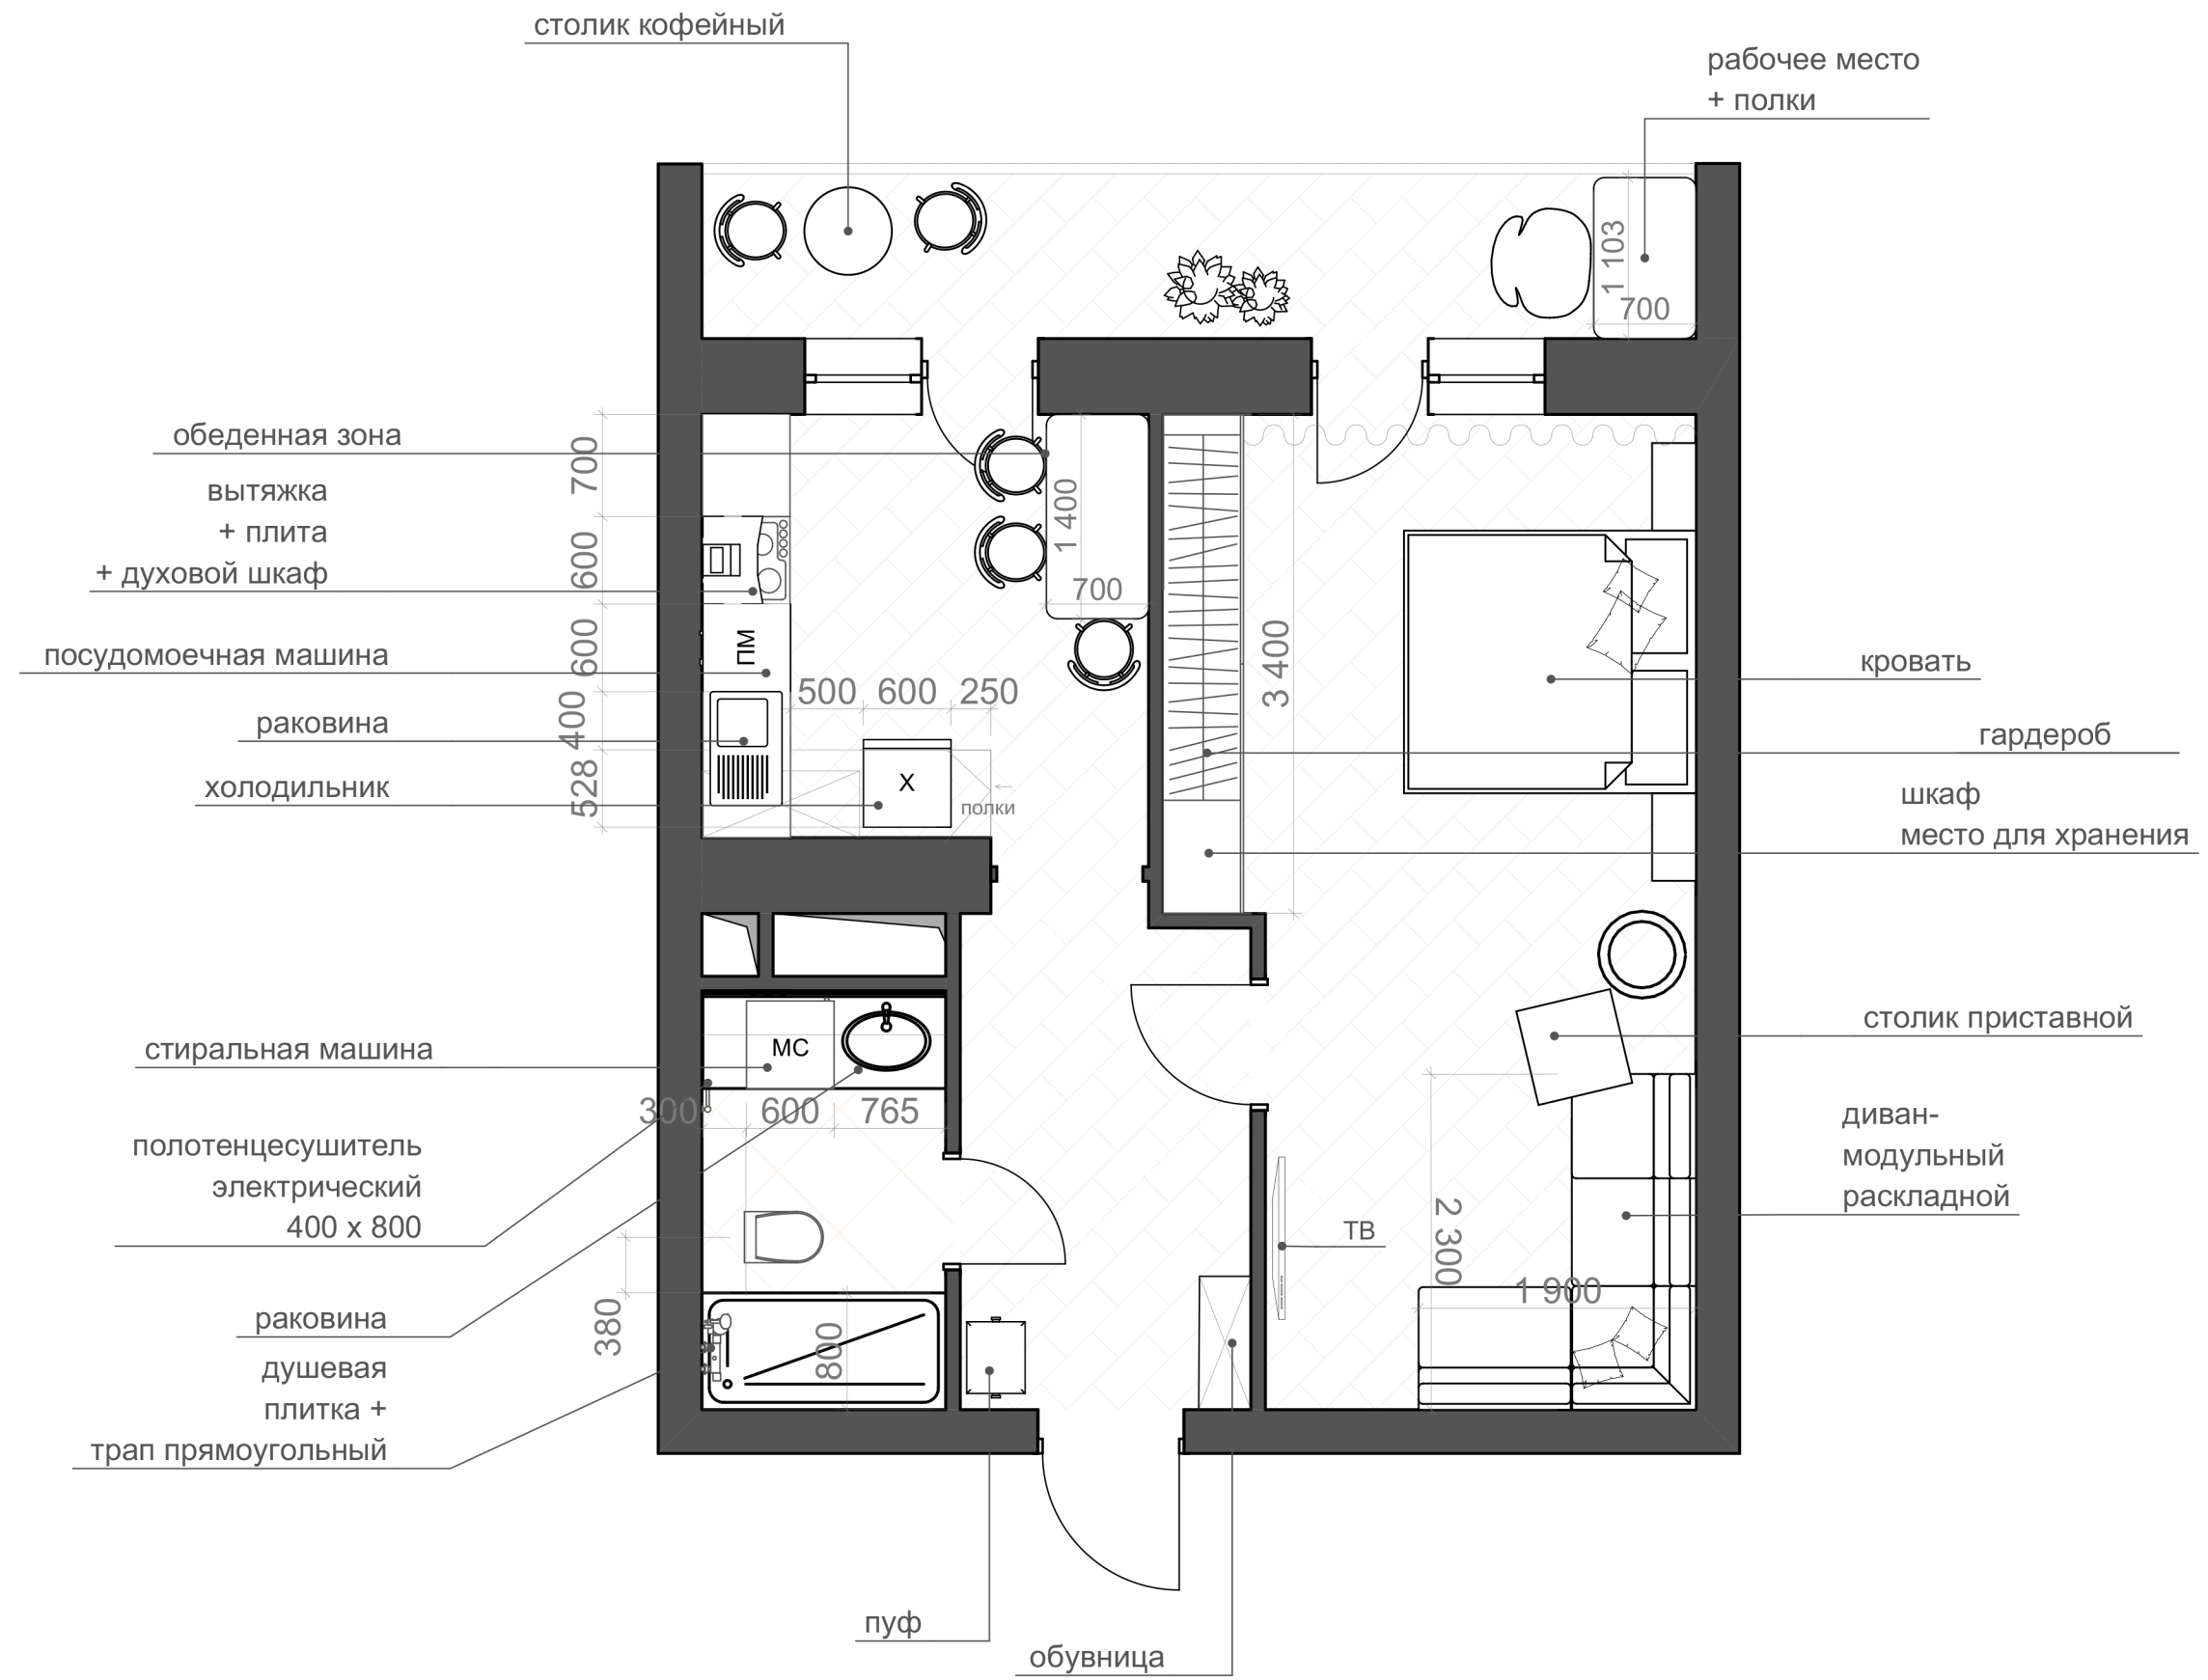


Комплект чертежей	План эргономики 2 вариант	ЛИСТ
		4

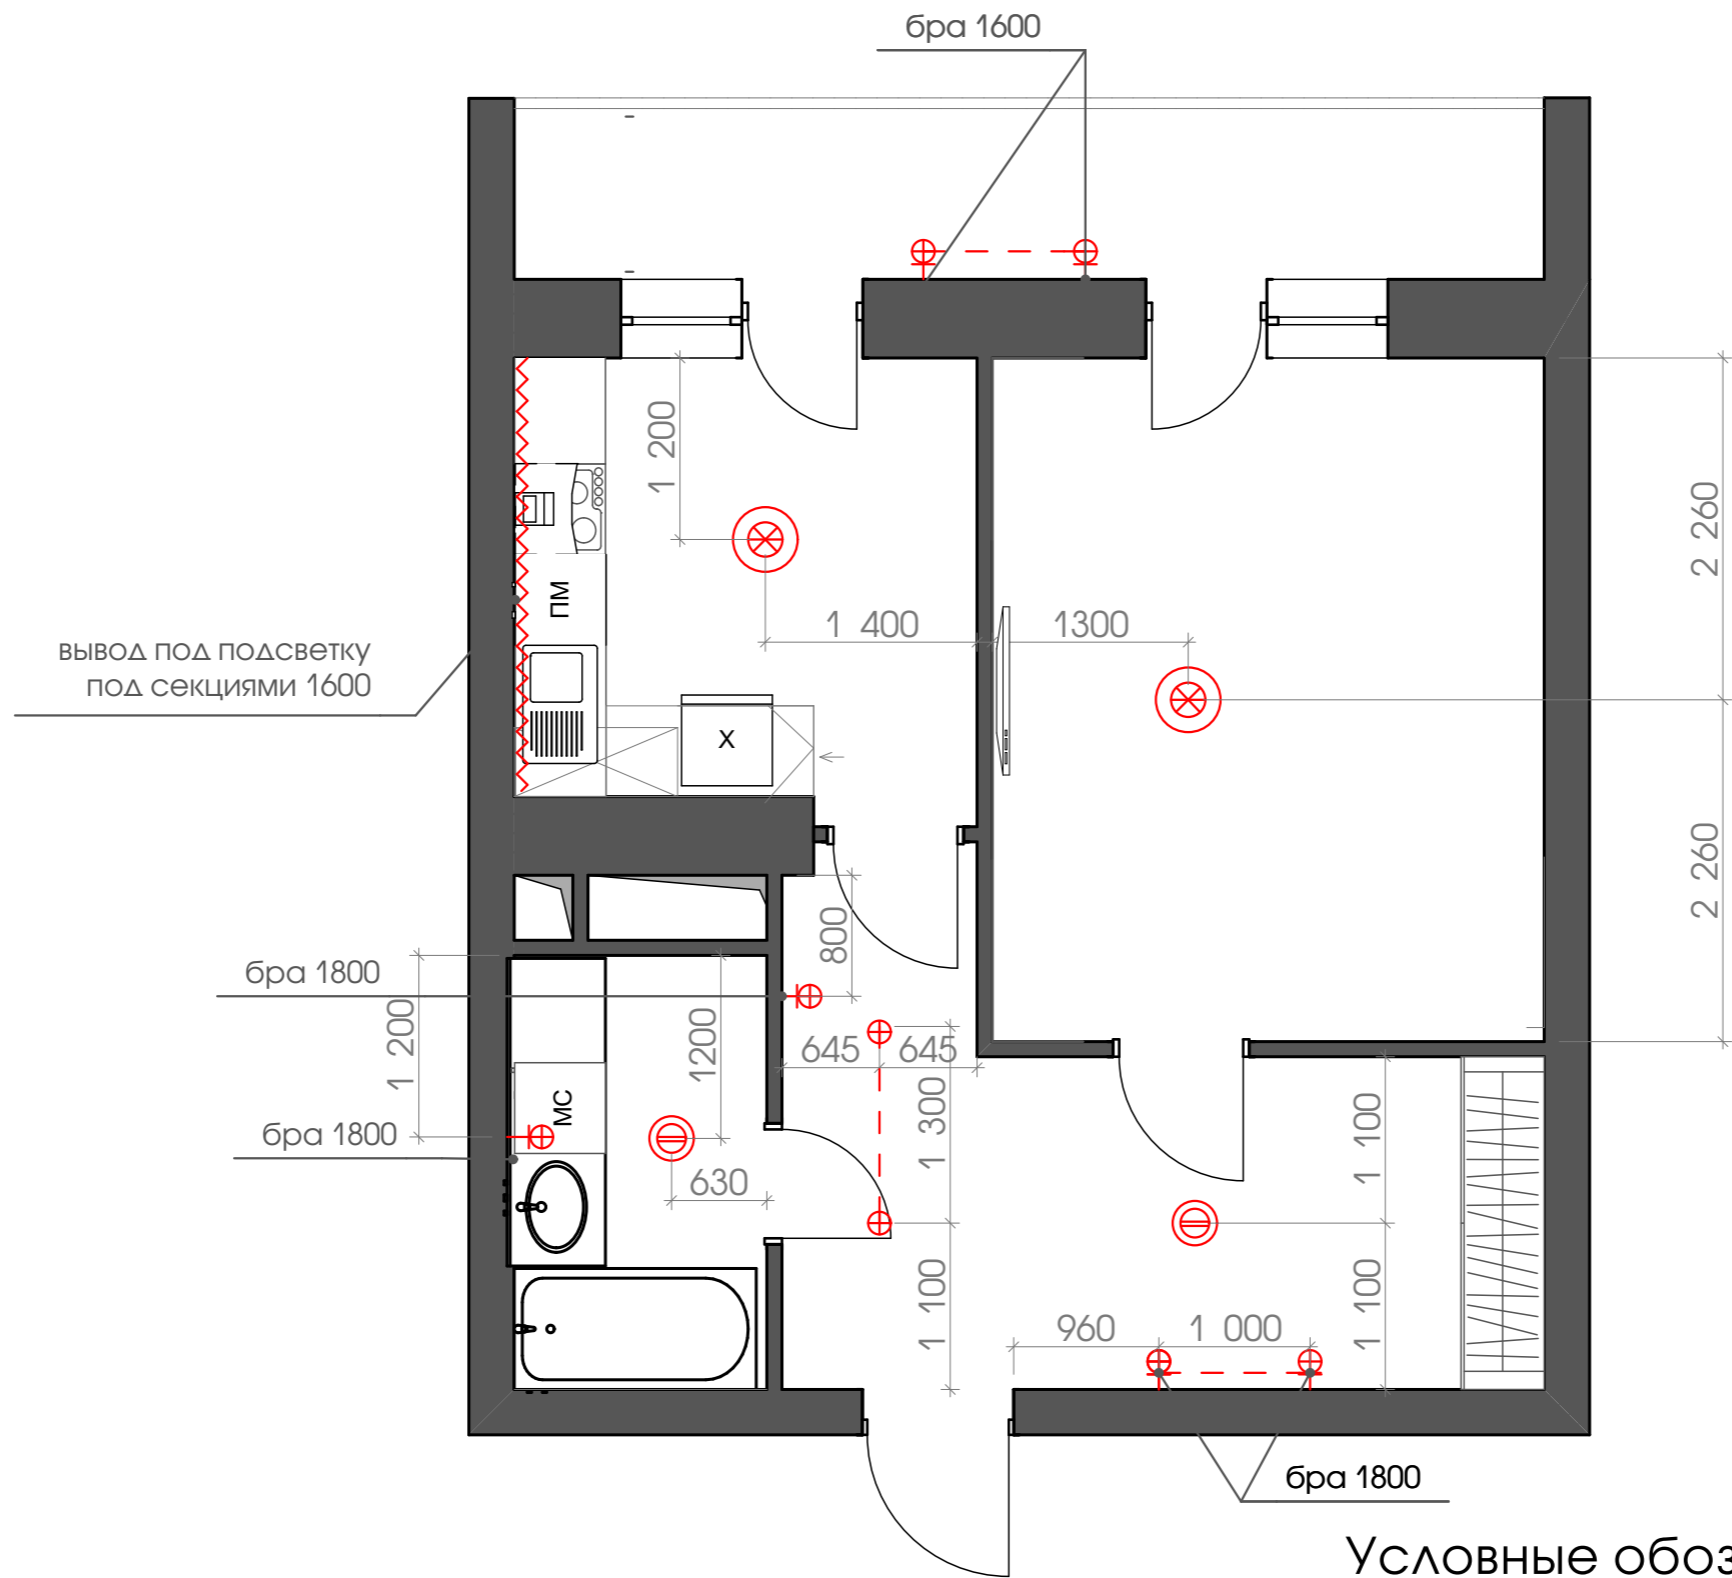

Условные обозначения

- ⊕ - Точечный светильник
- ⊗ - Люстра
- ⊙ - Светильник напольный
- ⊖ - Светильник потолочный
- ⊕ - бра
- ⊗ - led

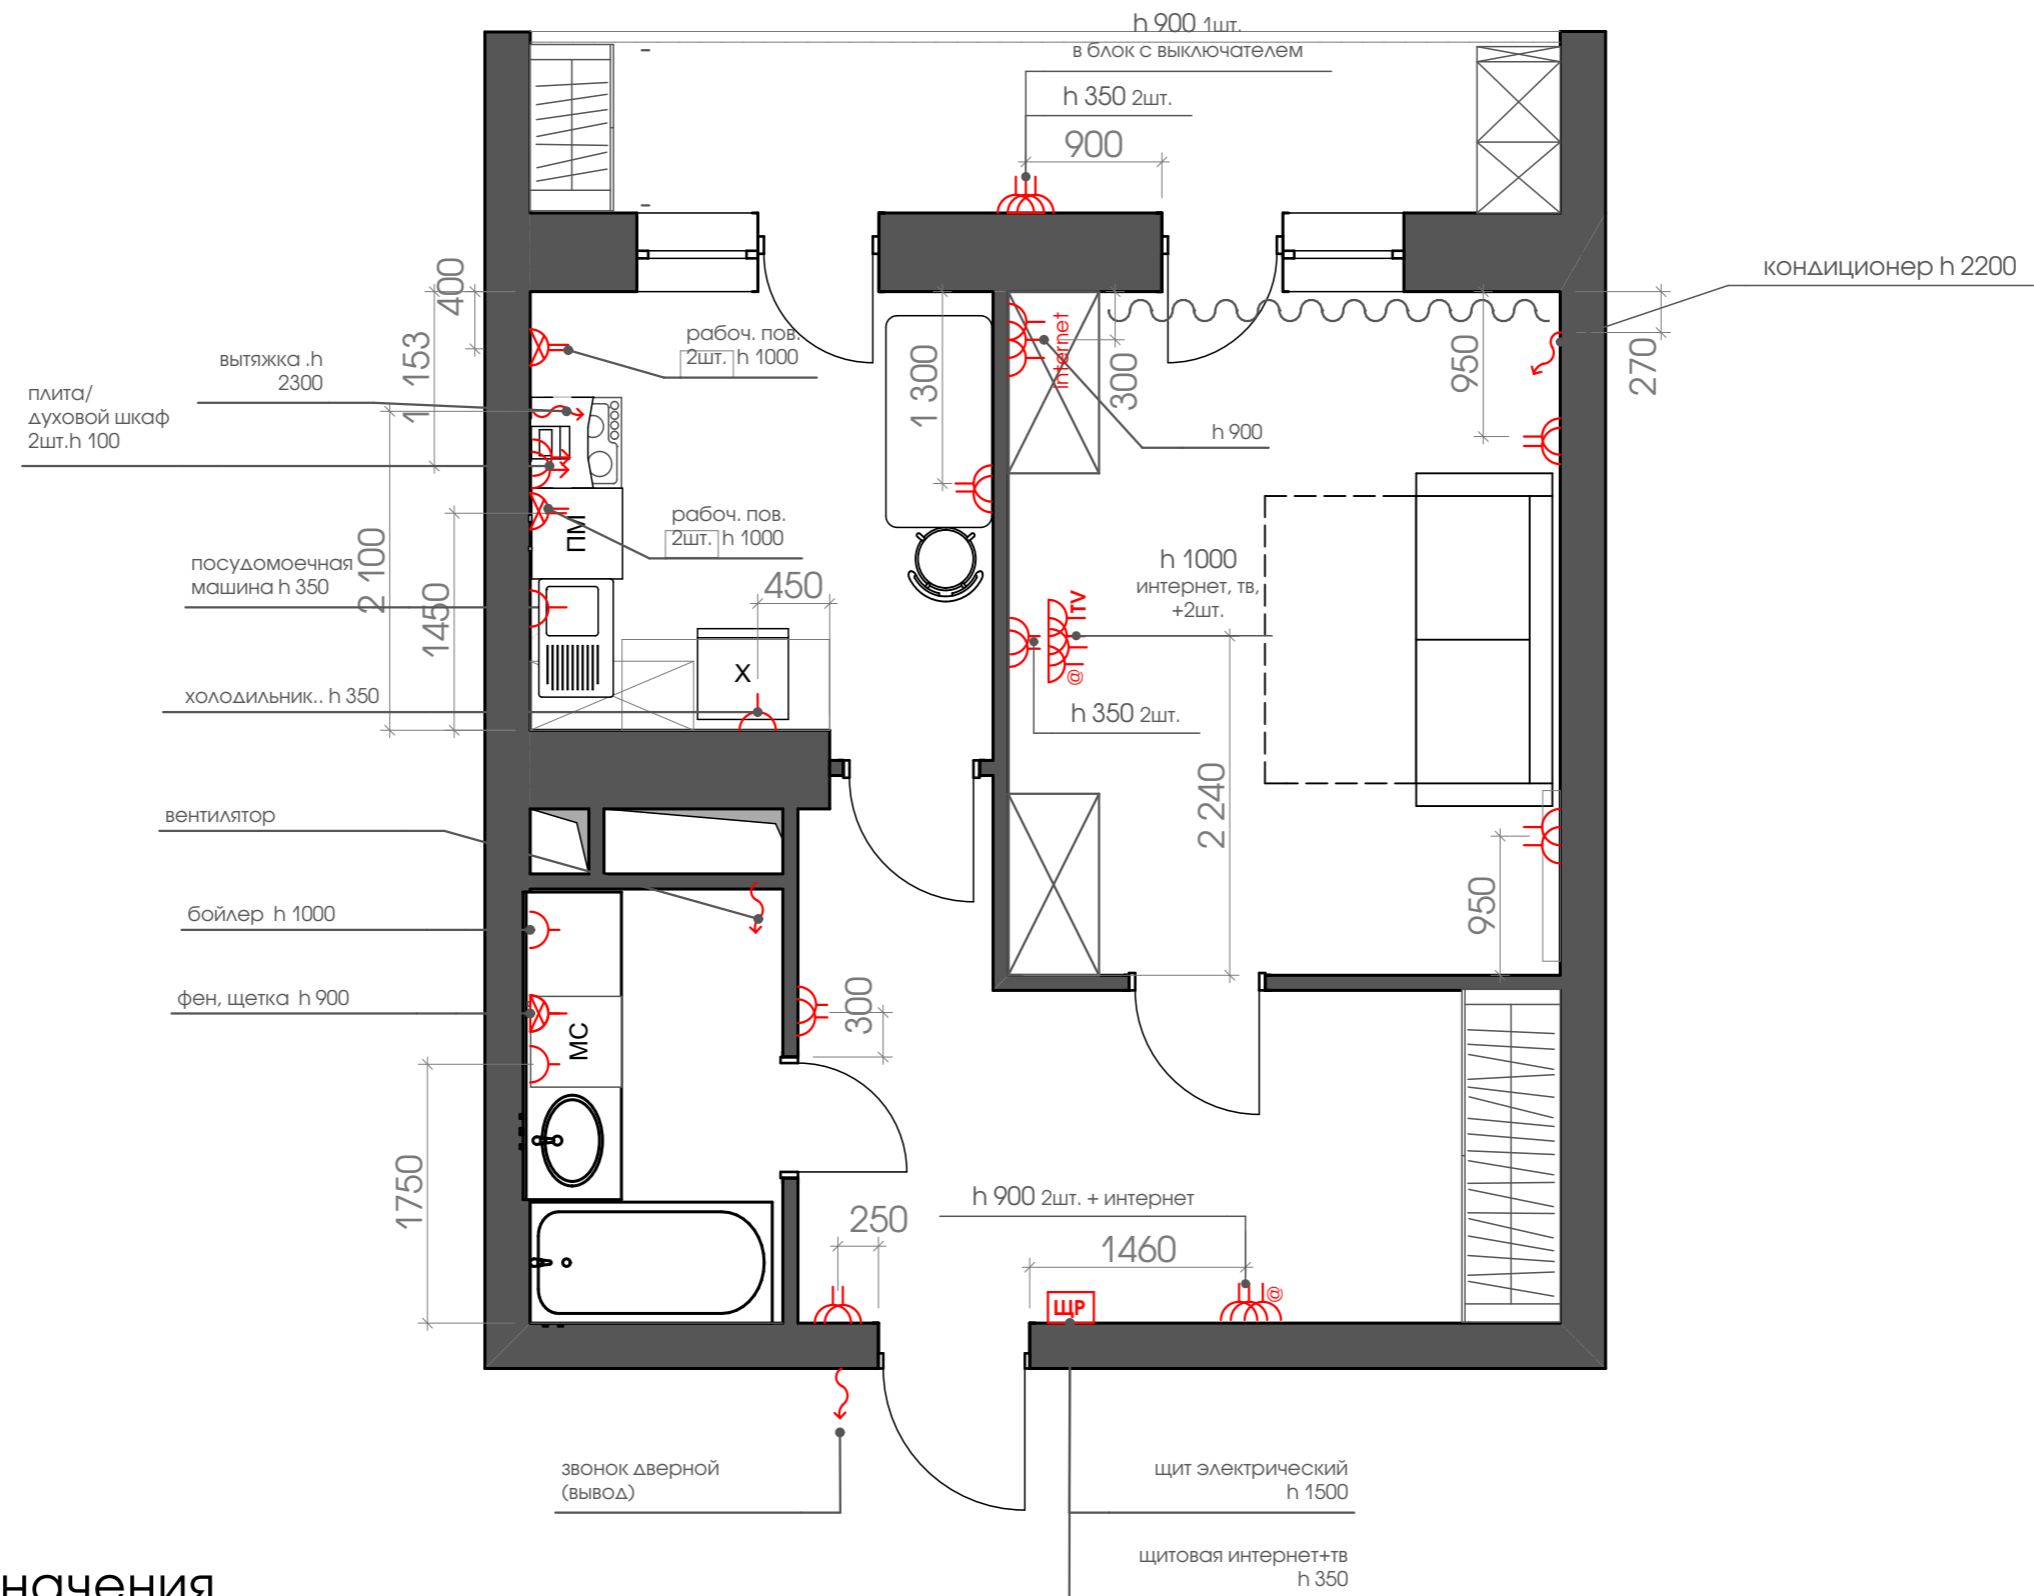

Условные обозначения

- Штепсельная розетка р.1 h 350
- Штепсельная розетка, IP-44 (с гидроизоляцией) h 350
- Розетка интернет
- Вывод сети 220 В
- TV розетка
- Розетка для варочной поверхности (усиленная) h 350
- Электрический щит

Все розетки, кроме указанных на схеме установить на отметке 0.350 от чистого пола.

Комплект чертежей	эо (розетки)	ЛИСТ	АРХИΔO
		7	



Коридор

Визуализация помещений

ЛИСТ

АРХИΔО



Кухня и санузел

Визуализация помещений

ЛИСТ

АРХИДО



Дизайн

Визуализация помещений

ЛИСТ

АРХИДО



Дизайн

Визуализация помещений

ЛИСТ

АРХИДО



Дизайн

Визуализация помещений

ЛИСТ

АРХИДО